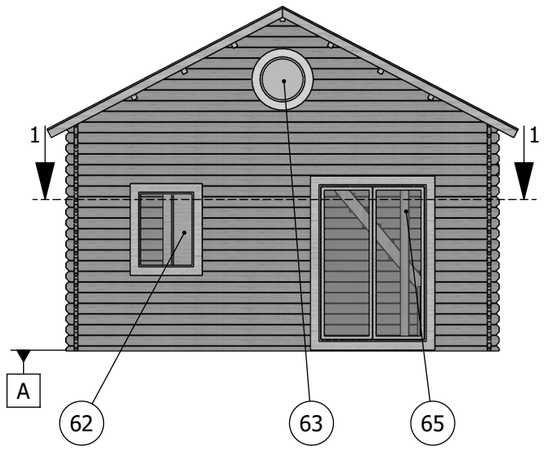

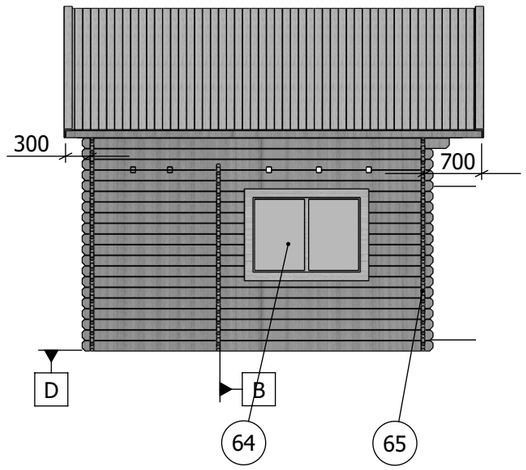

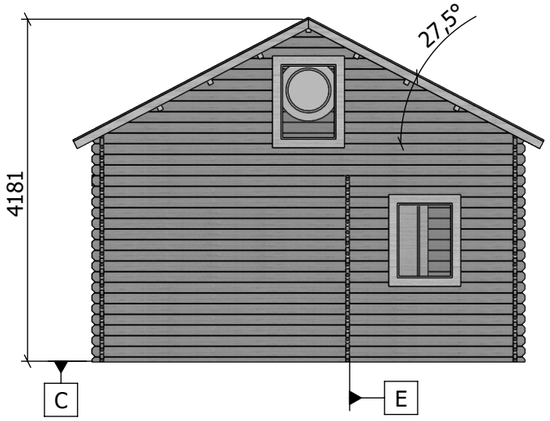

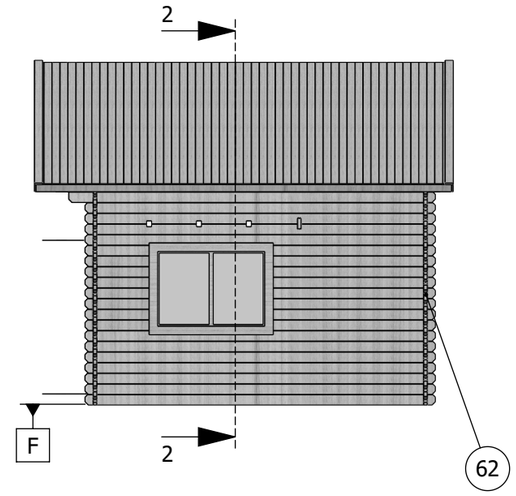

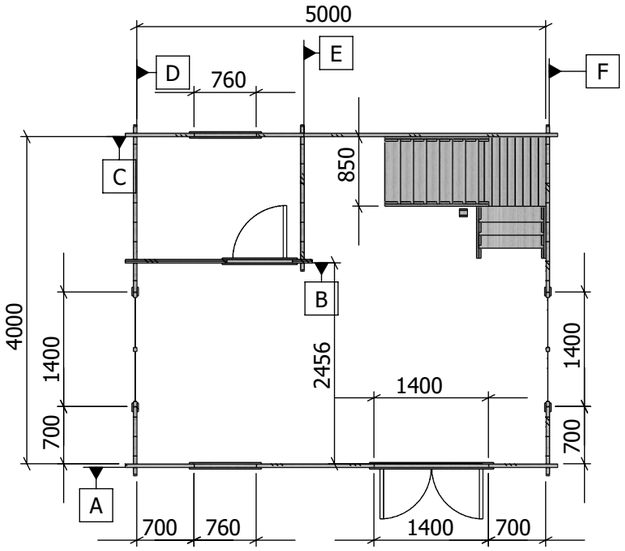

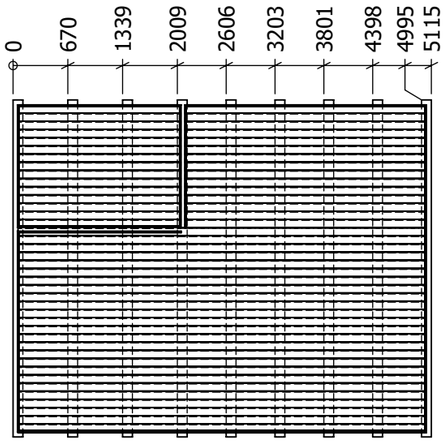

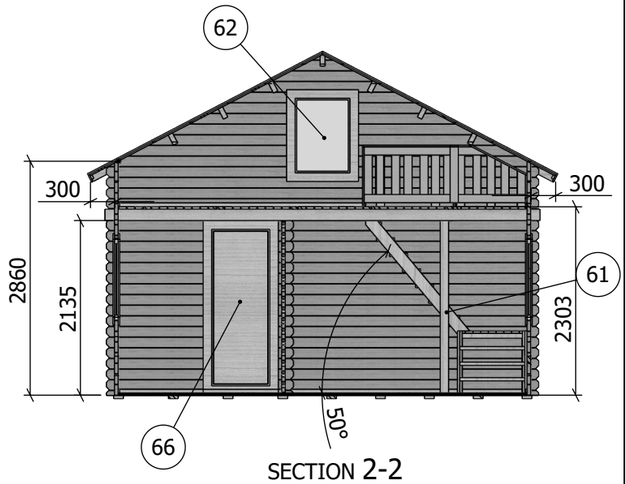

SECTION 2-2

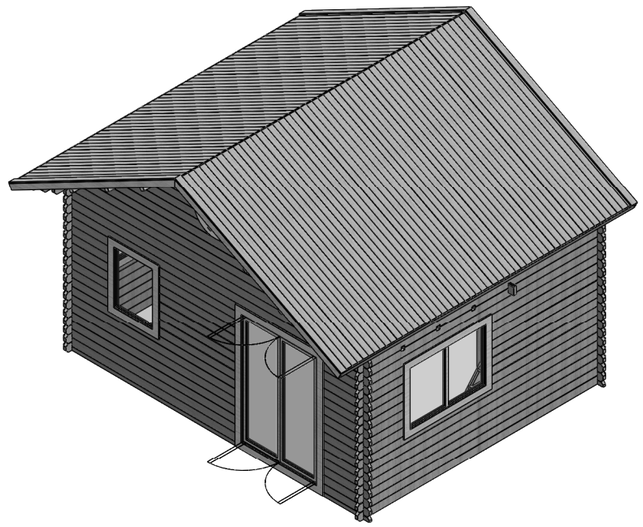

NO.	TYPE	Default/QTY.
59	BALUSTRADE	1
60	COLONNE 2247	1
61	ESCALIER AVEC PLATEFORME	1
62	FENETRE 1000x760x44	3
63	FENETRE diam600x44	1
64	Fenetre 1000x1400x44	2
65	PORTE 2000x1400x44	1
66	PORTE 2000x800x44	1
67		1
68		1
69		1

					NB5040(44)IS7PII-041282	A3
			2016-10-12			Plane
		1-3	Date			

Date 2017-05-12 04:06:41

5674578277,20

2

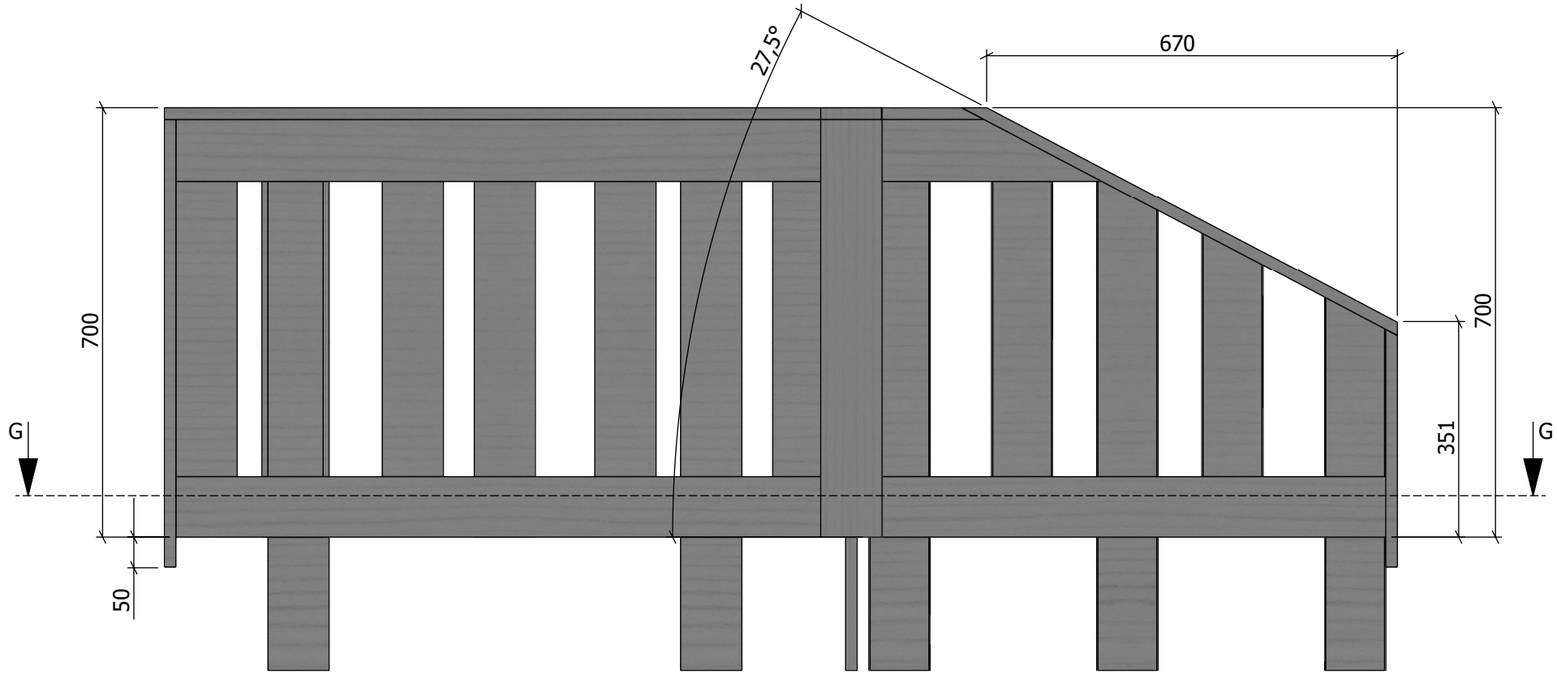

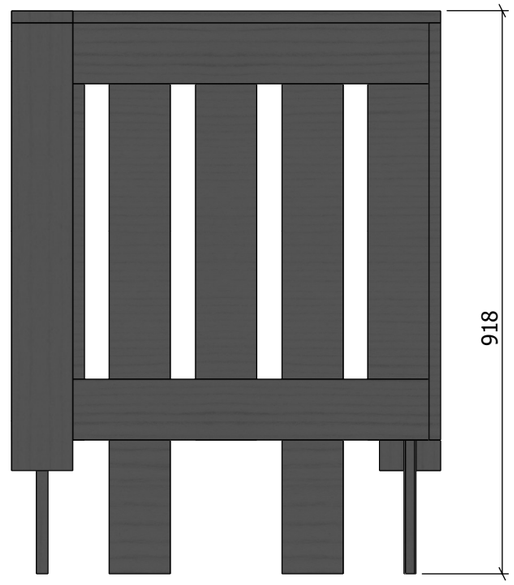

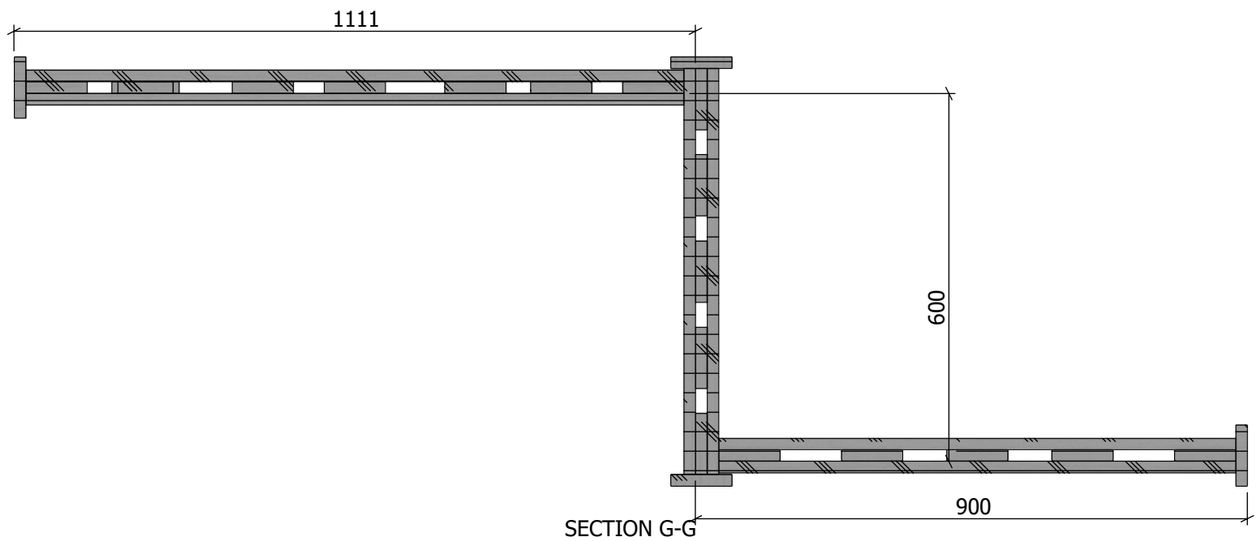

SECTION G-G

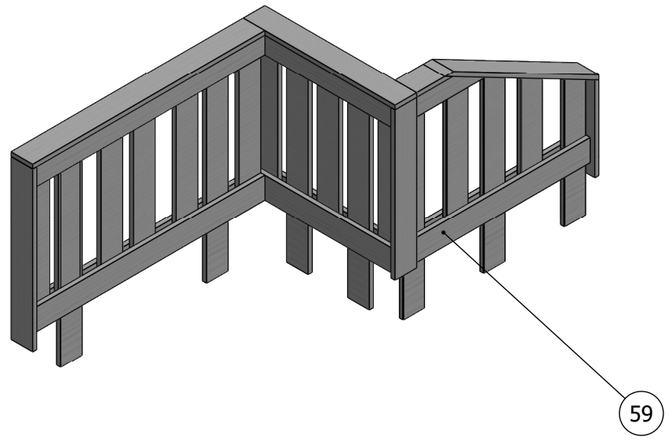

A

Date 2017-05-12 04:06:41

					NB5040(44)IS7PII-041282	A3
			2016-10-12			GAM 59
		Sheet 2-3	Date			

3

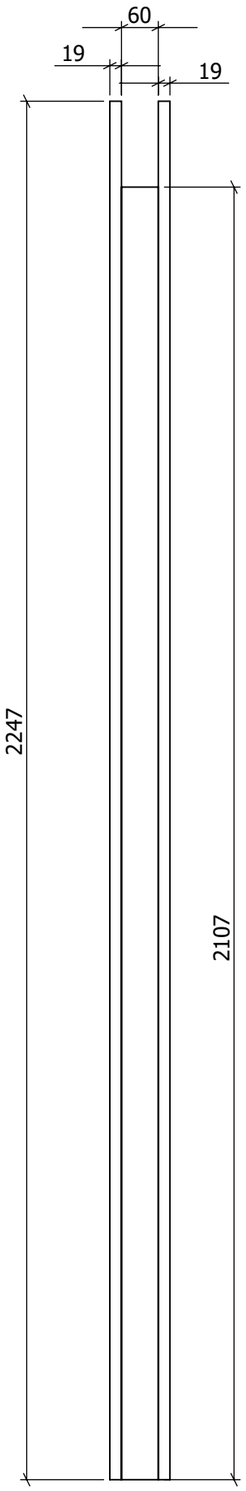

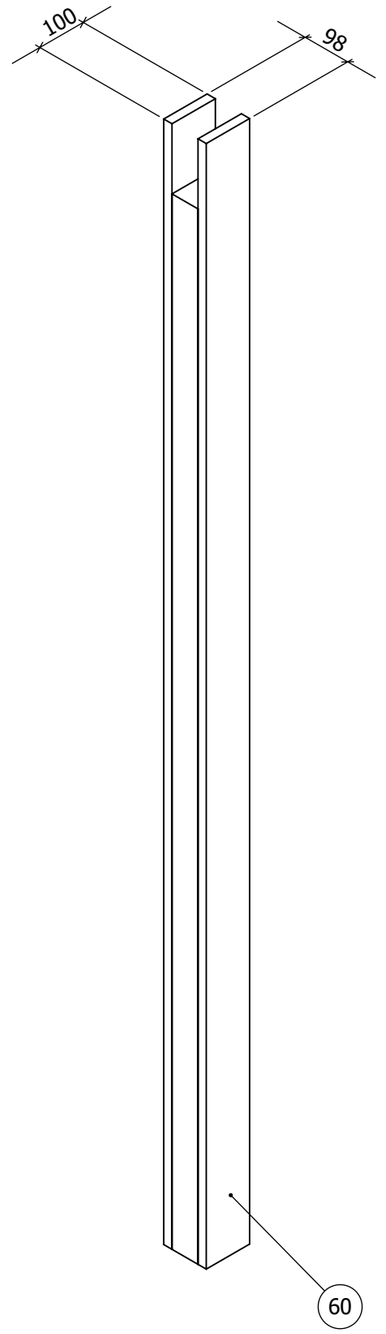

A

0	
Date	2017-05-12 04:06:41

					NB5040(44)IS7PII-041282	A3
			2016-10-12			
		Sheet 3-3	Date			GAM 60

4

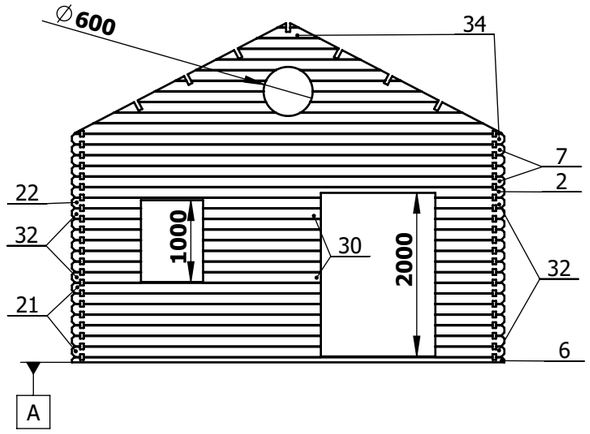

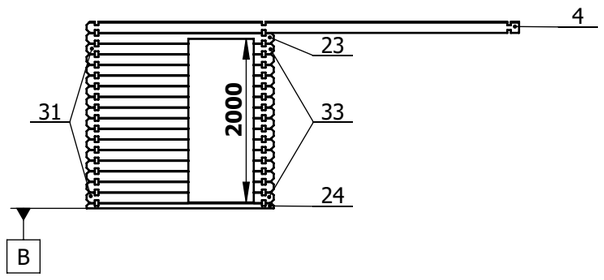

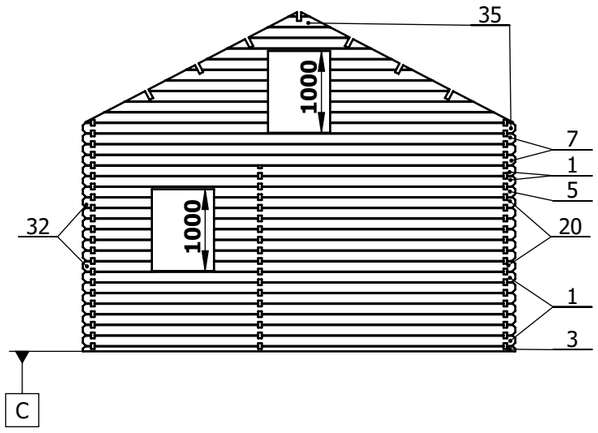

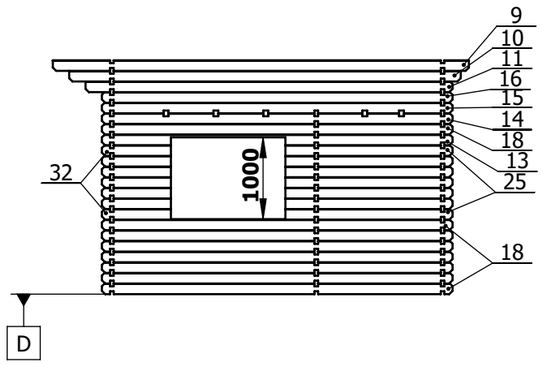

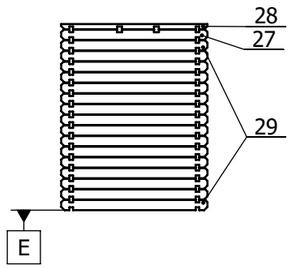

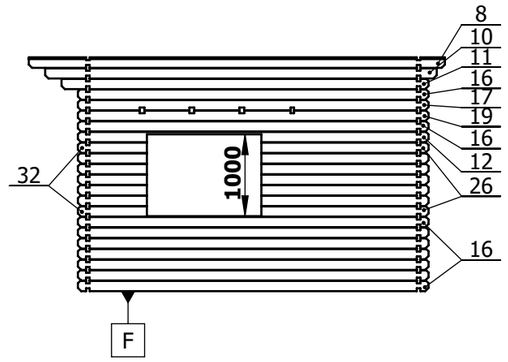

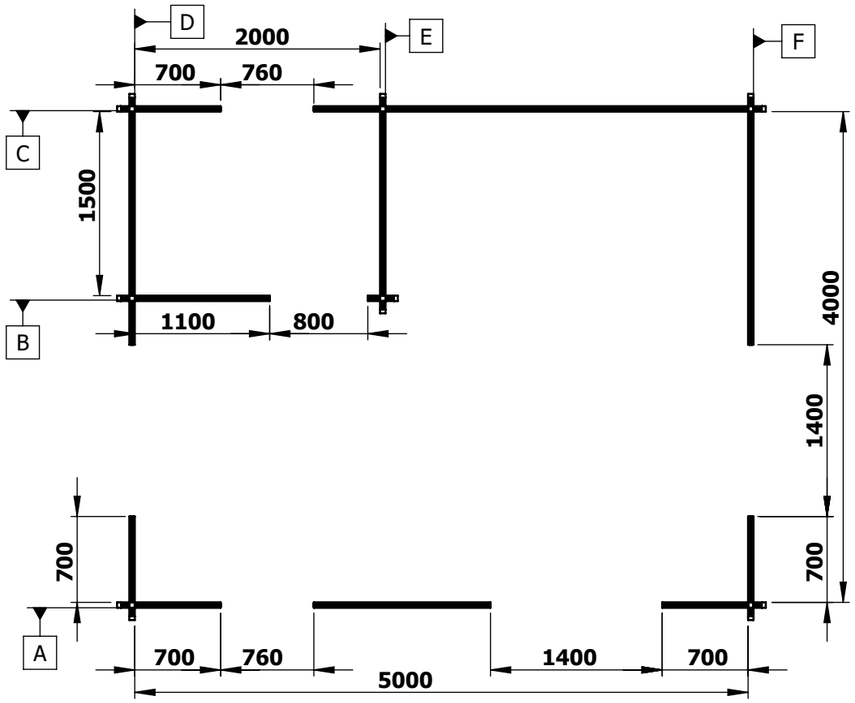

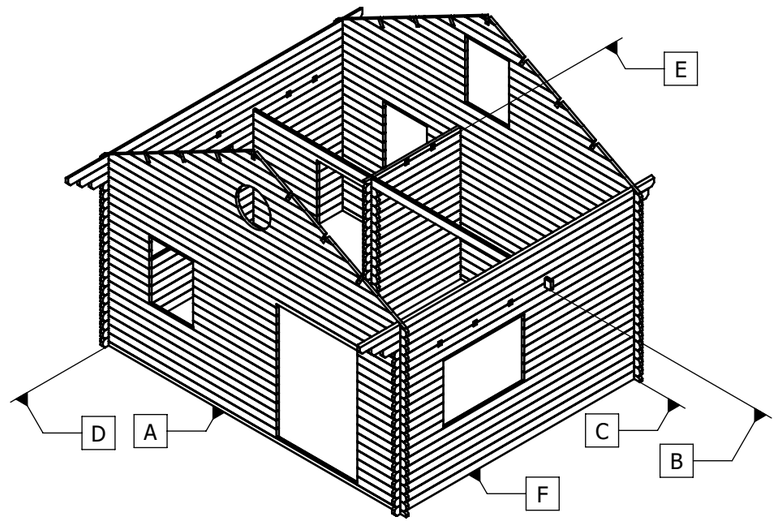

				NB5040(44)IS7PII-041282-sn	A3
	Sheet 1-9	2017-05-10 Date			PLANE

Date 2017-05-11 15:36:54

2636857370,66

A

ITEM NO.	QTY.	DESCRIPTION	LENGTH
1	9	SIDE BEAM 130x44	5288
2	1	SIDE BEAM 130x44	5288
3	1	SIDE BEAM 130x44	5288
4	1	SIDE BEAM 130x44	5288
5	1	SIDE BEAM 130x44	5288
6	1	SIDE BEAM 130x44	5288
7	7	SIDE BEAM 130x44	5288
8	1	SIDE BEAM 130x44	5088
9	1	SIDE BEAM 130x44	5088
10	2	SIDE BEAM 130x44	4788
11	2	SIDE BEAM 130x44	4488
12	1	SIDE BEAM 130x44	4288
13	1	SIDE BEAM 130x44	4288
14	1	SIDE BEAM 130x44	4288
15	1	SIDE BEAM 130x44	4288
16	10	SIDE BEAM 130x44	4288
17	1	SIDE BEAM 130x44	4288
18	8	SIDE BEAM 130x44	4288
19	1	SIDE BEAM 130x44	4288

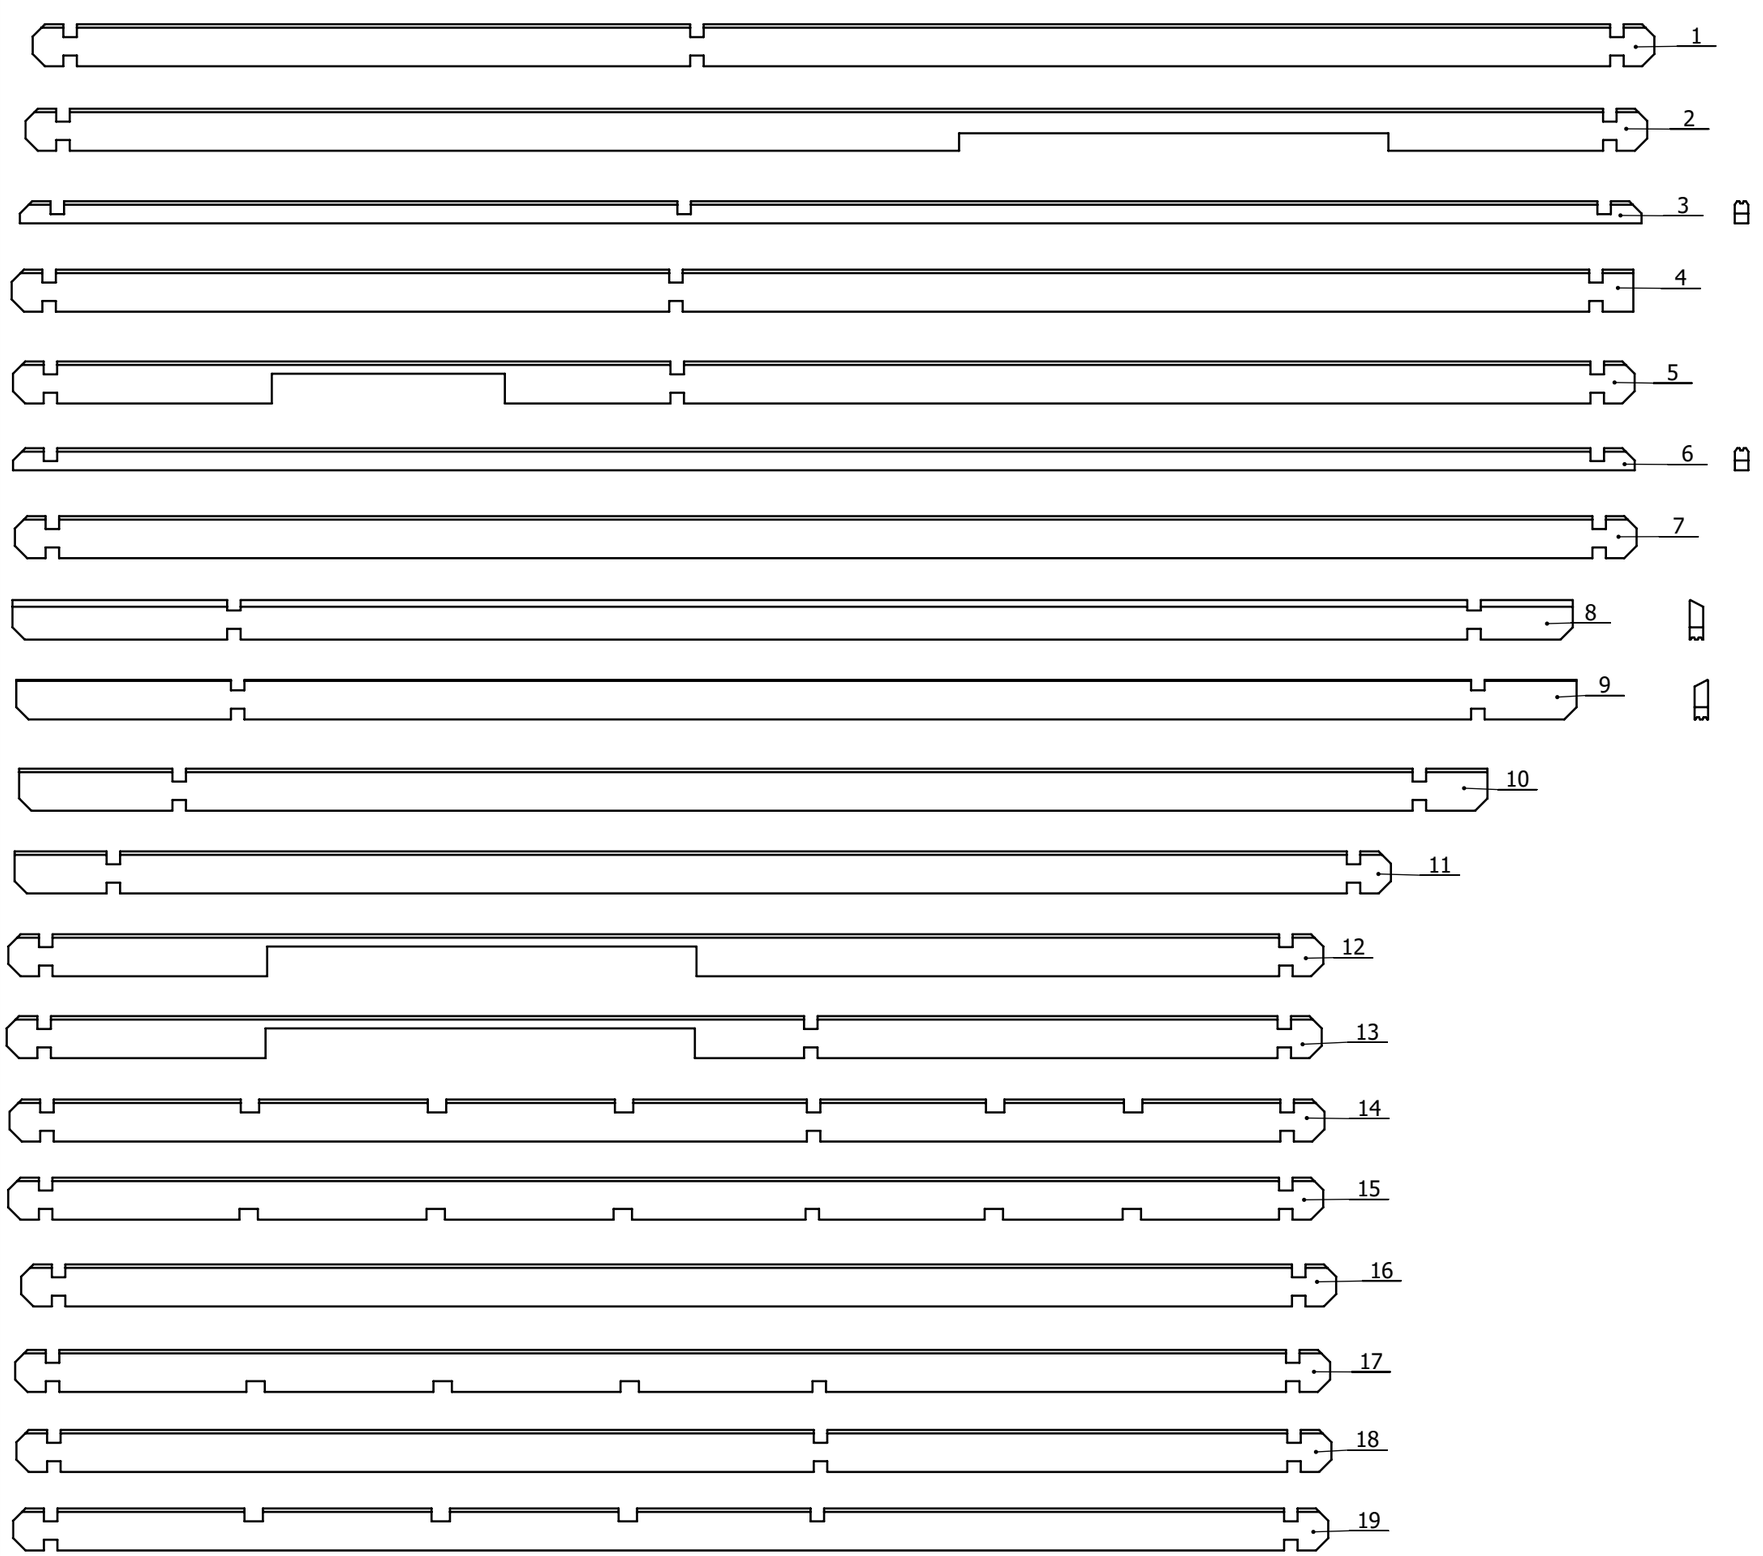

5

A

263685737O,66

Date 2017-05-11 15:36:54

					NB5040(44)IS7PII-041282-sn	A3
			2017-05-10			
		Sheet 2-9	Date			PAK 1-19

2 1

6

ITEM NO.	QTY.	DESCRIPTION	LENGTH
20	7	SIDE BEAM 130x44	3684
21	7	SIDE BEAM 130x44	3044
22	1	SIDE BEAM 130x44	3044
23	1	SIDE BEAM 130x44	2288
24	1	SIDE BEAM 130x44	2288
25	7	SIDE BEAM 130x60	2044
26	7	SIDE BEAM 130x60	2044
27	1	SIDE BEAM 130x44	1788
28	1	SIDE BEAM 130x44	1788
29	16	SIDE BEAM 130x44	1788
30	7	SIDE BEAM 130x60	1440
31	15	SIDE BEAM 130x60	1244
32	43	SIDE BEAM 130x60	844
33	15	SIDE BEAM 130x60	244
34	1	VAULT	5288
35	1	VAULT	5288

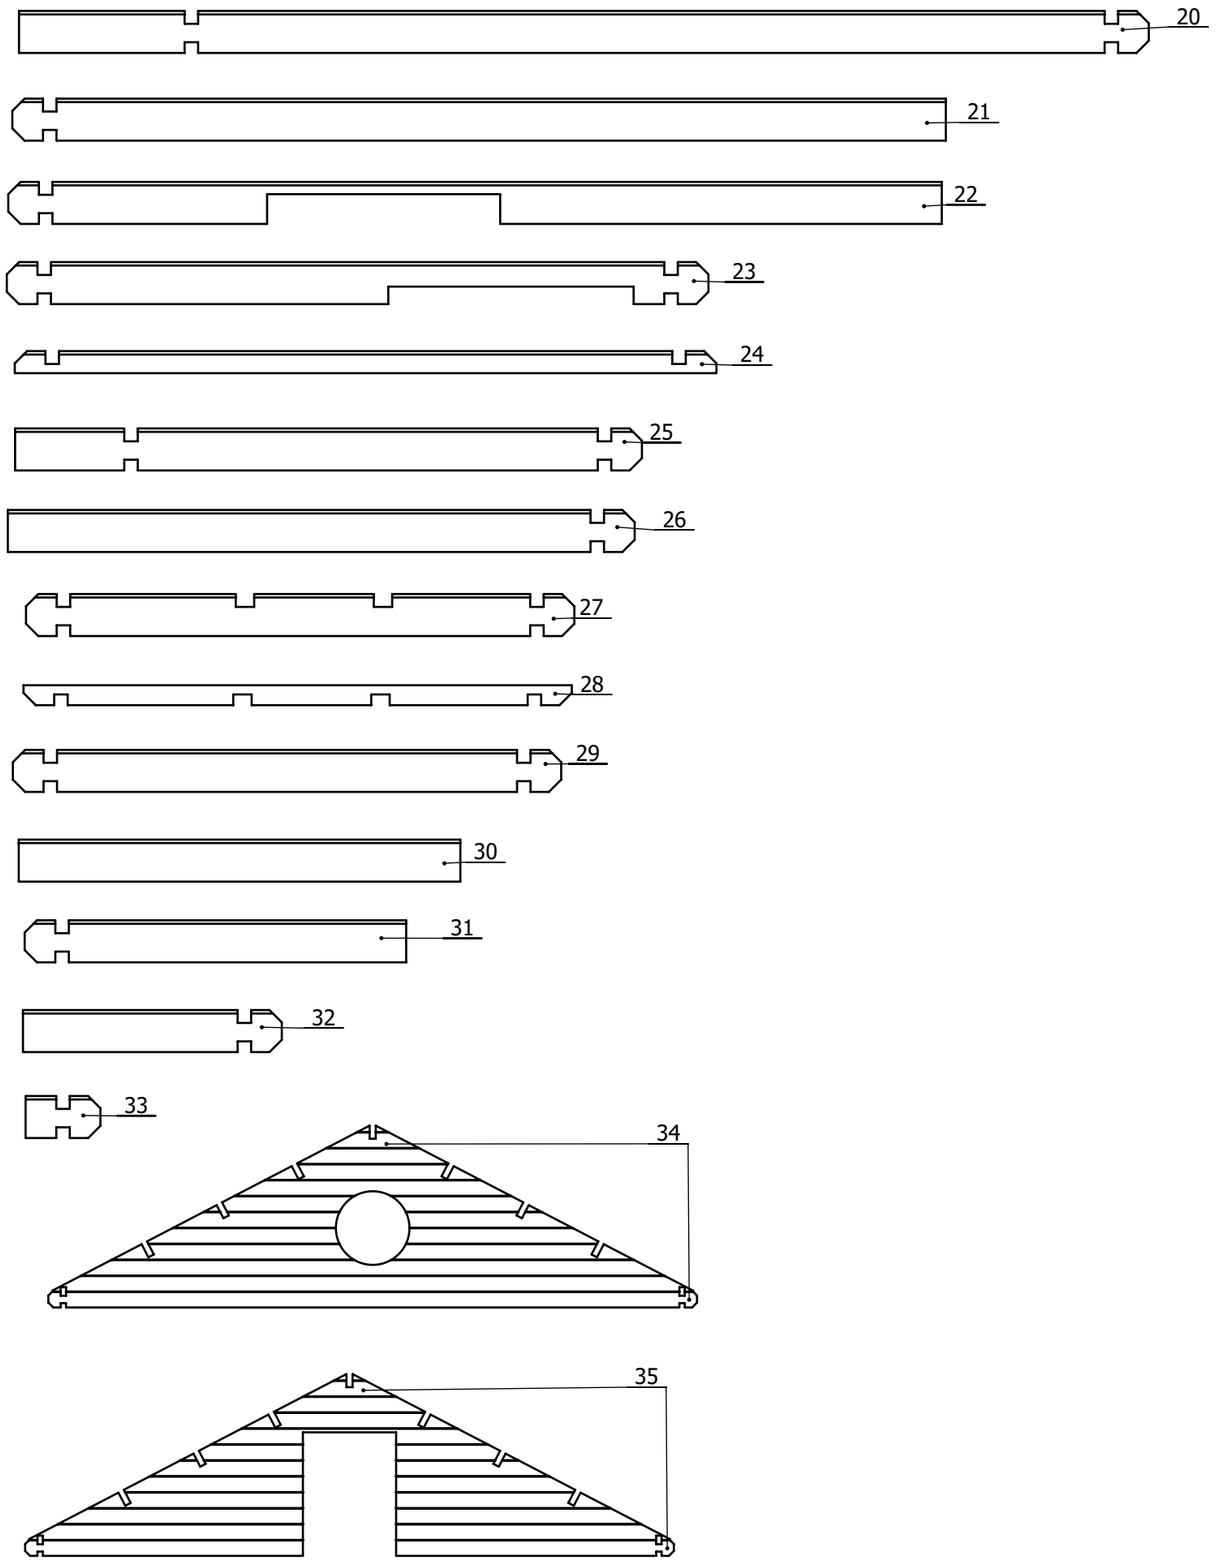

2636857370,66

Date 2017-05-11 15:36:54

A

				NB5040(44)IS7PII-041282-sn	A3
	Sheet 3-9	2017-05-10 Date			PAK 20-35

7

ITEM NO.	QTY.	DESCRIPTION	LENGTH	TOTAL LENGTH
35	1	BEAM 28x50	5000	
36	1	BEAM 28x50	2967	
37	1	FLOOR BALKS 140x60	540	
38	1	FLOOR BALKS 140x60	900	
39	1	FLOOR BALKS 140x60	4260	
40	1	FLOOR BALKS 140x60	3127	
41	3	FLOOR BALKS 140x60	5320	
42	9	FLOOR JOINTS 40x120	4120	
43	15	FLOORBOARD 28x100	1993	
44	30	FLOORBOARD 28x100	3995	
45	15	FLOORBOARD 28x100	2954	
46	11	FLOORBOARD 28x100	3095	
47	9	FLOORBOARD 28x100	2495	
48	25	FLOORBOARD 28x100	4995	
49	1	PLINTH 19x50		39444
50	1			
51	1			

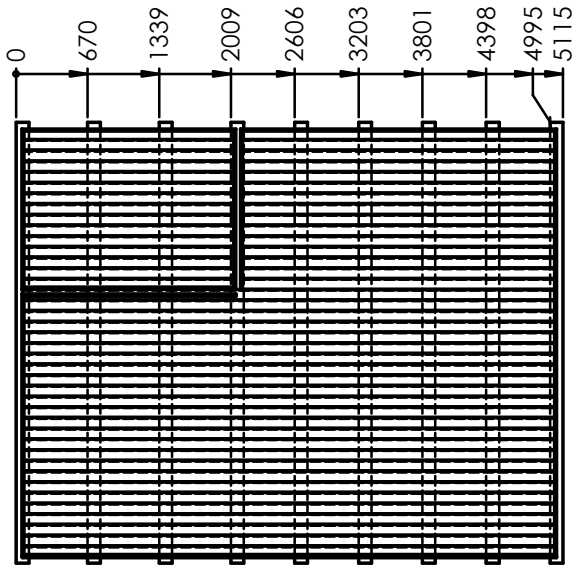

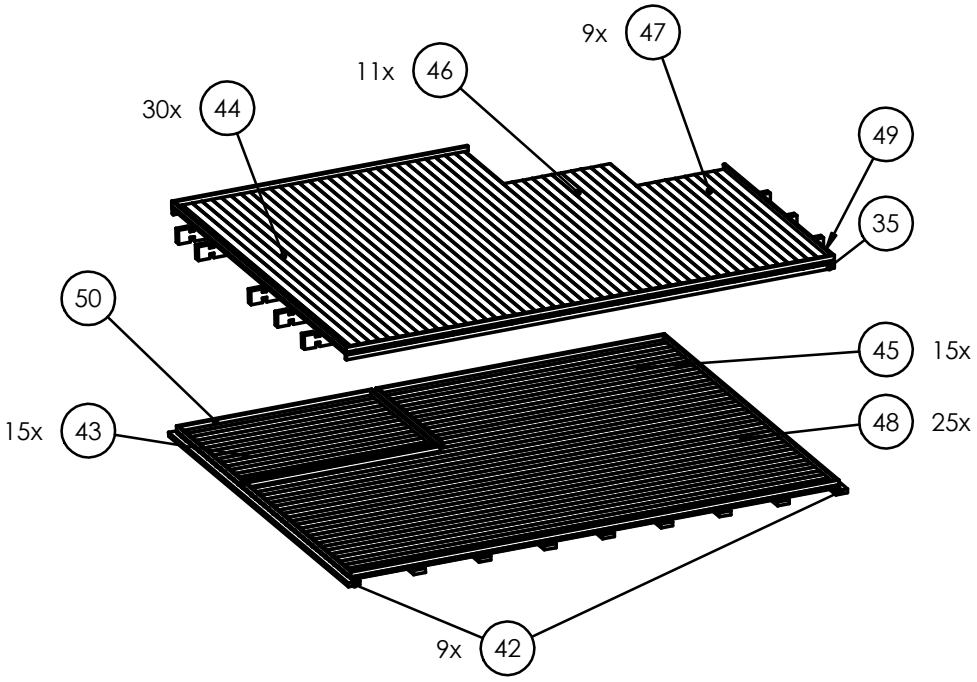

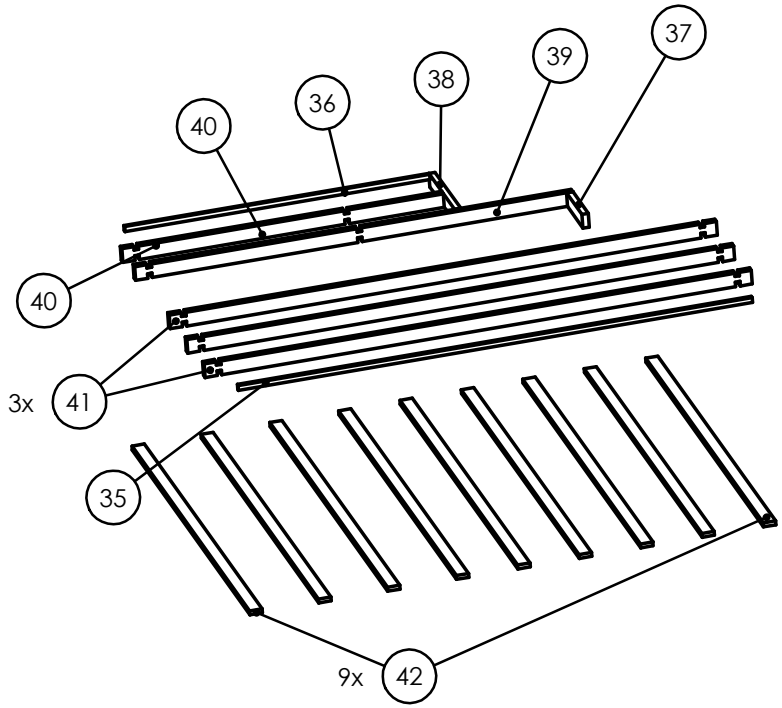

A

1481049993,94

Date 2017-05-11 15:57:57

		2016-11-24	NB5040(44)IS7PII-041282–gr	A3
	1-2	Date		PAK

8

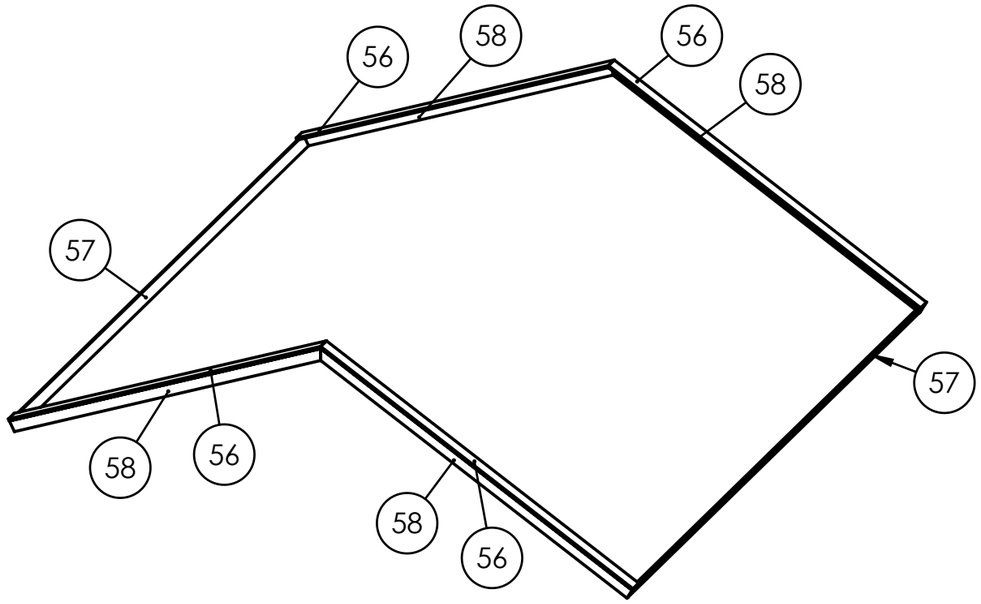

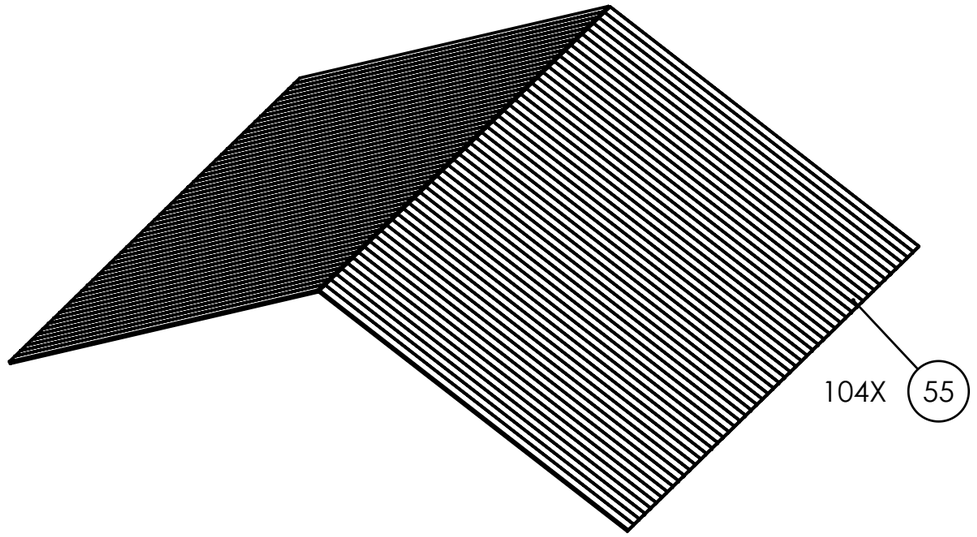

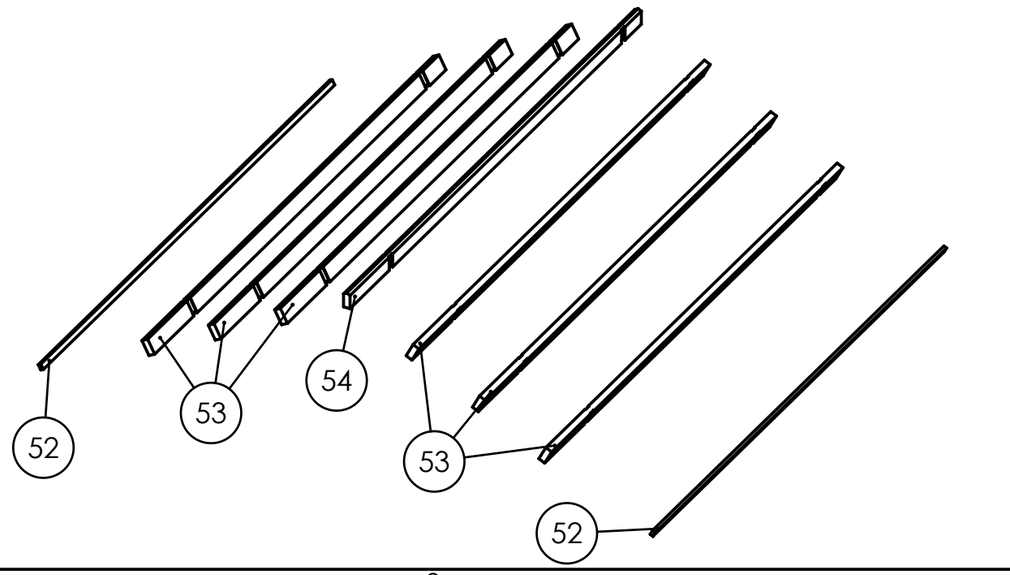

ITEM NO.	QTY.	Description	LENGTH	ANGLE1	ANGLE2
52	2	BEAM 28x50	5088	0.00	0.00
53	6	RAFTERS 60x140	5088	0.00	0.00
54	1	RAFTERS 60x140	5088	0.00	0.00
55	104	ROOF BOARD 19x100	3206	0.00	0.00
56	4	WINDBOARD 19x100	3244	27.47	0.00
57	2	WINDBOARD 19x100	5088	0.00	0.00
58	4	WINDBOARD 19x100	3234	27.47	0.00

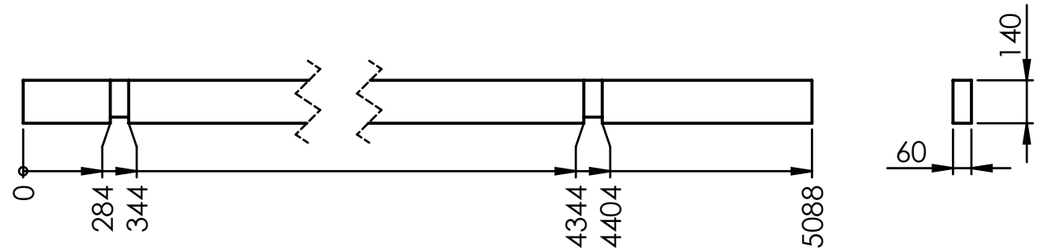

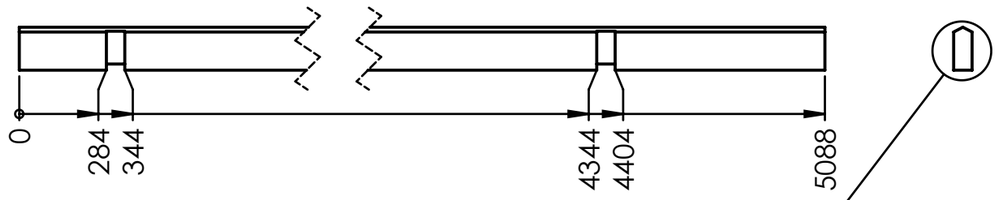

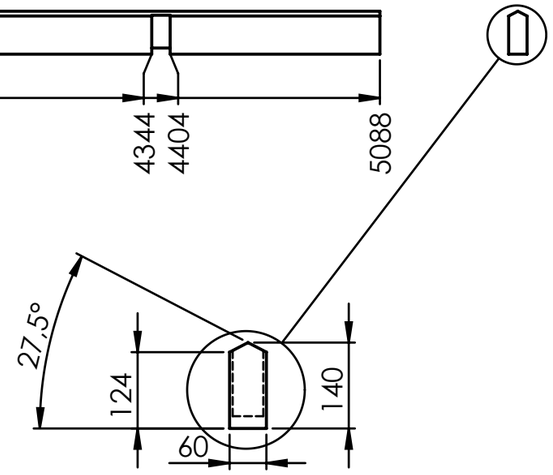

Date	2017-05-11 16:15:21
	991788481,17

					NB5040(44)IS7PII-041282-st	A3
		1-1	2016-11-24 Date			toiture

A